



O B E C H O R N Í K R U P Á

Horní Krupá 49, 58001 Havlíčkův Brod
Telefon: 569 436 145, e-mail: obec@hornikrupa.cz, IDDS: xy5a9v7, IČ: 00267481

Datum: 11. srpna 2021

ZÁMĚR PRODEJE POZEMKU

Zastupitelstvo Obce Horní Krupá zveřejňuje tímto podle zákona o obcích č. 128/2000 Sb., § 85 písm. a) a § 39 odst. 1 a ve znění pozdějších předpisů záměr prodeje částí obecních pozemků podle přiloženého geometrického plánu č. 951-8/2021.

Jedná se o pozemky p. č. 2701/8 o výměře 23 m² a p. č. 2701/9 o výměře 30 m², které budou odděleny z pozemku p. č. 2701/1 ve vlastnictví Obce Horní Krupá.

.....
Václav Lacina
Starosta obce


VÝKAZ DOSAVADNÍHO A NOVÉHO STAVU ÚDAJŮ KATASTRU NEMOVITOSTÍ

Dosavadní stav				Nový stav											
Označení pozemku parc. číslem	Výměra parcely		Druh pozemku	Označení pozemku parc. číslem	Výměra parcely		Druh pozemku	Typ stavby	Zpús. určení výměr	Porovnání se stavem evidence právních vztahů					
	ha	m ²	Způsob využití		ha	m ²	Způsob využití	Způsob využití		Díl přechází z pozemku označeného v		Číslo listu vlastnictví	Výměra dílu		Označení dílu
										katastru nemovitostí	dřívější poz. evidenci		ha	m ²	
2701/1	17	82	ostat. pl. ostat. komunikace	2701/1	17	52	ostat. pl. ostat. komunikace			2	2701/1	10001	17	52	
				2701/9		30	ostat. pl. jiná plocha			2	2701/1	10001			30
2701/7	1	51	zahradka	2701/7	1	27	zahradka			2	2701/7	10001	1	27	
				2701/8		23	zahradka			2	2701/7	10001			23
*1)	19	33			19	32									

*1) Rozdíl v součtu výměr v důsledku zaokrouhlení číselně určených výměr dle §82 odst. 2 vyhlášky č. 357/2013 Sb.

Výkaz údajů o bonitovaných půdně ekologických jednotkách (BPEJ) k parcelám nového stavu

Parcelní číslo podle		Kód BPEJ	Výměra		BPEJ na dílu parcely	Parcelní číslo podle		Kód BPEJ	Výměra		BPEJ na dílu parcely
katastru nemovitostí	zjednodušené evidence		ha	m ²		katastru nemovitostí	zjednodušené evidence		ha	m ²	
2701/7		83421	1	27			2701/8			23	

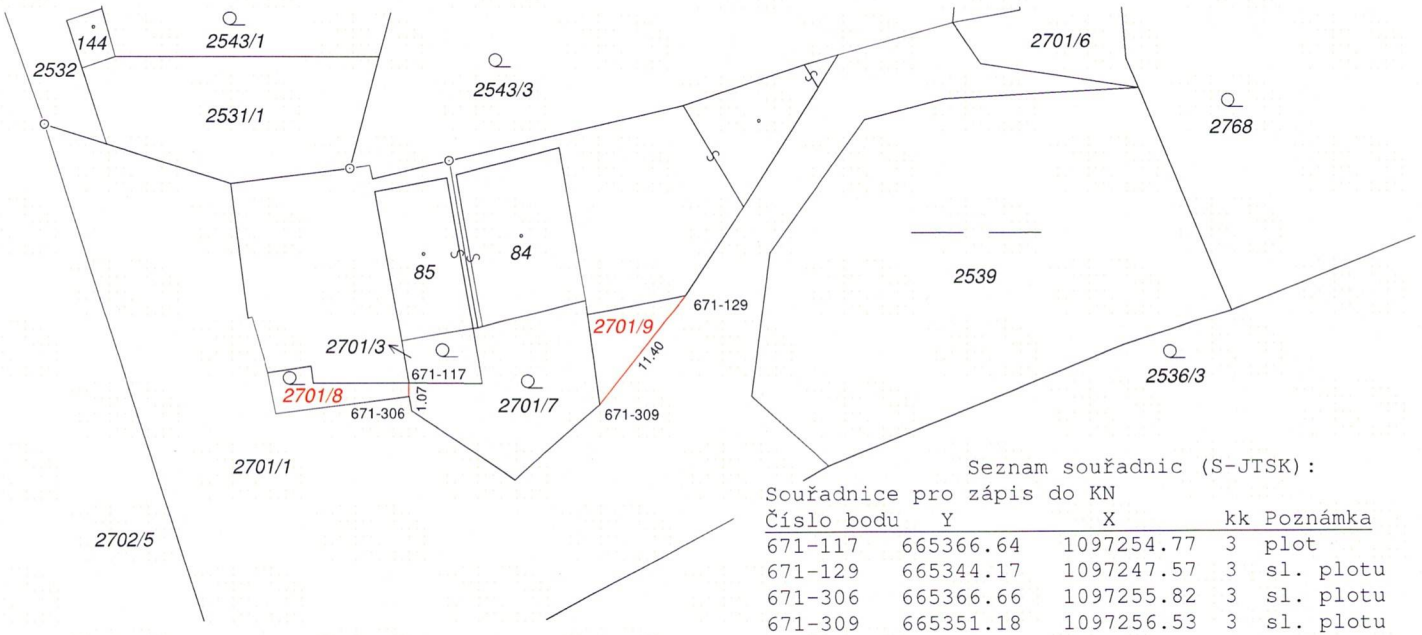

GEOMETRICKÝ PLÁN pro rozdělení pozemku	Geometrický plán ověřil úředně oprávněný zeměměřický inženýr	Stejnopis ověřil úředně oprávněný zeměměřický inženýr:
	Jméno, příjmení: Ing. David Kozlík	Jméno, příjmení: Ing. David Kozlík
	Číslo položky seznamu úředně oprávněných zeměměřických inženýrů: 2809/2017	Číslo položky seznamu úředně oprávněných zeměměřických inženýrů: 2809/2017
	Dne: 12.7.2021 Číslo: 249/2021	Dne: 22.7.2021 Číslo: 262/2021
	Náležitostí a přesností odpovídá právním předpisům.	Tento stejnopis odpovídá geometrickému plánu v elektronické podobě uloženému v dokumentaci katastrálního úřadu.
Vyhotovitel: Chládek a Tintěra Havlíčkův Brod, a.s. Průmyslová 941 580 01 Havlíčkův Brod	Katastrální úřad souhlasí s očíslováním parcel.	Ověření stejnopisu geometrického plánu v listinné podobě.
Číslo plánu: 951-88/2021	KÚ pro Vysočinu KP Havlíčkův Brod Ing. Jaroslav Beránek PGP-1075/2021-601 2021.07.16 10:12:02 CEST	
Okres: Havlíčkův Brod		
Obec: Horní Krupá		
Kat. území: Horní Krupá u Havlíčkova Brodu		
Mapový list: Chotěboř 6-8/42		
Dosavadním vlastníkům pozemků byla poskytnuta možnost seznámit se v terénu s průběhem navrhovaných nových hranic, které byly označeny předepsaným způsobem.		
viz seznam souřadnic		