


VÝKAZ DOSAVADNÍHO A NOVÉHO STAVU ÚDAJŮ KATASTRU NEMOVITOSTÍ																						
Dosavadní stav				Nový stav																		
Označení pozemku parc. číslem	Výměra parcely		Druh pozemku Způsob využití	Označení pozemku parc. číslem	Výměra parcely		Druh pozemku Způsob využití	Typ stavby Způsob využití	Zpús. určení výměr	Porovnání se stavem evidence právních vztahů												
	ha	m ²			ha	m ²				Díl přechází z pozemku označeného v katastru nemovitostí	dřívější poz. evidenci	Číslo listu vlastnictví	Výměra dílu ha m ²		Označení dílu							
st.60/1 2037/2	6,28	5,61	zast.pl.	st.60/1	6,49	zast.pl.	č.p.7 rod.dům	2														
	zahrada		2037/2	5,40	zahrada	2																
					(11,89)																	
2726/3	5,48		ostat.pl. ostatní komunikace	2726/3	4,47	ostat.pl. ostatní komunikace		0														
				2726/15	1,01	ostat.pl. jiná pl.		0	2726/3	10001	1,01											
	17,37				17,37																	

Výkaz údajů o bonitovaných půdně ekologických jednotkách (BPEJ) k parcelám nového stavu											
Parcelní číslo podle katastru nemovitostí		Kód BPEJ	Výměra		BPEJ na dílu parcely	Parcelní číslo podle katastru nemovitostí		Kód BPEJ	Výměra		BPEJ na dílu parcely
zjednodušené evidence	ha		m ²	ha		m ²	zjednodušené evidence		ha	m ²	
2037/2		72941		4 83							
		75011		57							

GEOMETRICKÝ PLÁN pro změnu obvodu budovy, rozdělení pozemku	Geometrický plán ověřil úředně oprávněný zeměměřický inženýr:	Stejnopis ověřil úředně oprávněný zeměměřický inženýr:
	Jméno, příjmení: Ing. Jakub Kárník	Jméno, příjmení: Ing. Jakub Kárník
	Číslo položky seznamu úředně oprávněných zeměměřických inženýrů: 2800/2017	Číslo položky seznamu úředně oprávněných zeměměřických inženýrů: 2800/2017
	Dne: 20. října 2022 Číslo: 366/2022	Dne: 31. října 2022 Číslo: 378/2022
	Náležitosti a přesnosti odpovídá právním předpisům.	Tento stejnopis odpovídá geometrickému plánu v elektronické podobě uloženému v dokumentaci katastrálního úřadu.
Vyhotovitel: Ing. Jakub Kárník Veská 155 53304 Sezemice IČO 88015432	Katastrální úřad souhlasí s očištěním parcel.	Ověření stejnopisu geometrického plánu v listinné podobě.
Číslo plánu: 989-128/2022	Ing. Jaroslav Beránek KÚ pro Vysočinu KP Havlíčkův Brod PGP 1657/2022-601 2022.10.26 13:49:07 +02'00'	
Okres: Havlíčkův Brod		
Obec: Horní Krupá		
Kat. území: Horní Krupá u Havlíčkova Brodu		
Mapový list: Chotěboř 5-9/32		
Dosavadním vlastníkům pozemků byla poskytnuta možnost seznámit se v terénu s průběhem navrhovaných nových hranic, které byly označeny předepsaným způsobem: budovou, hřebem, roxorem		

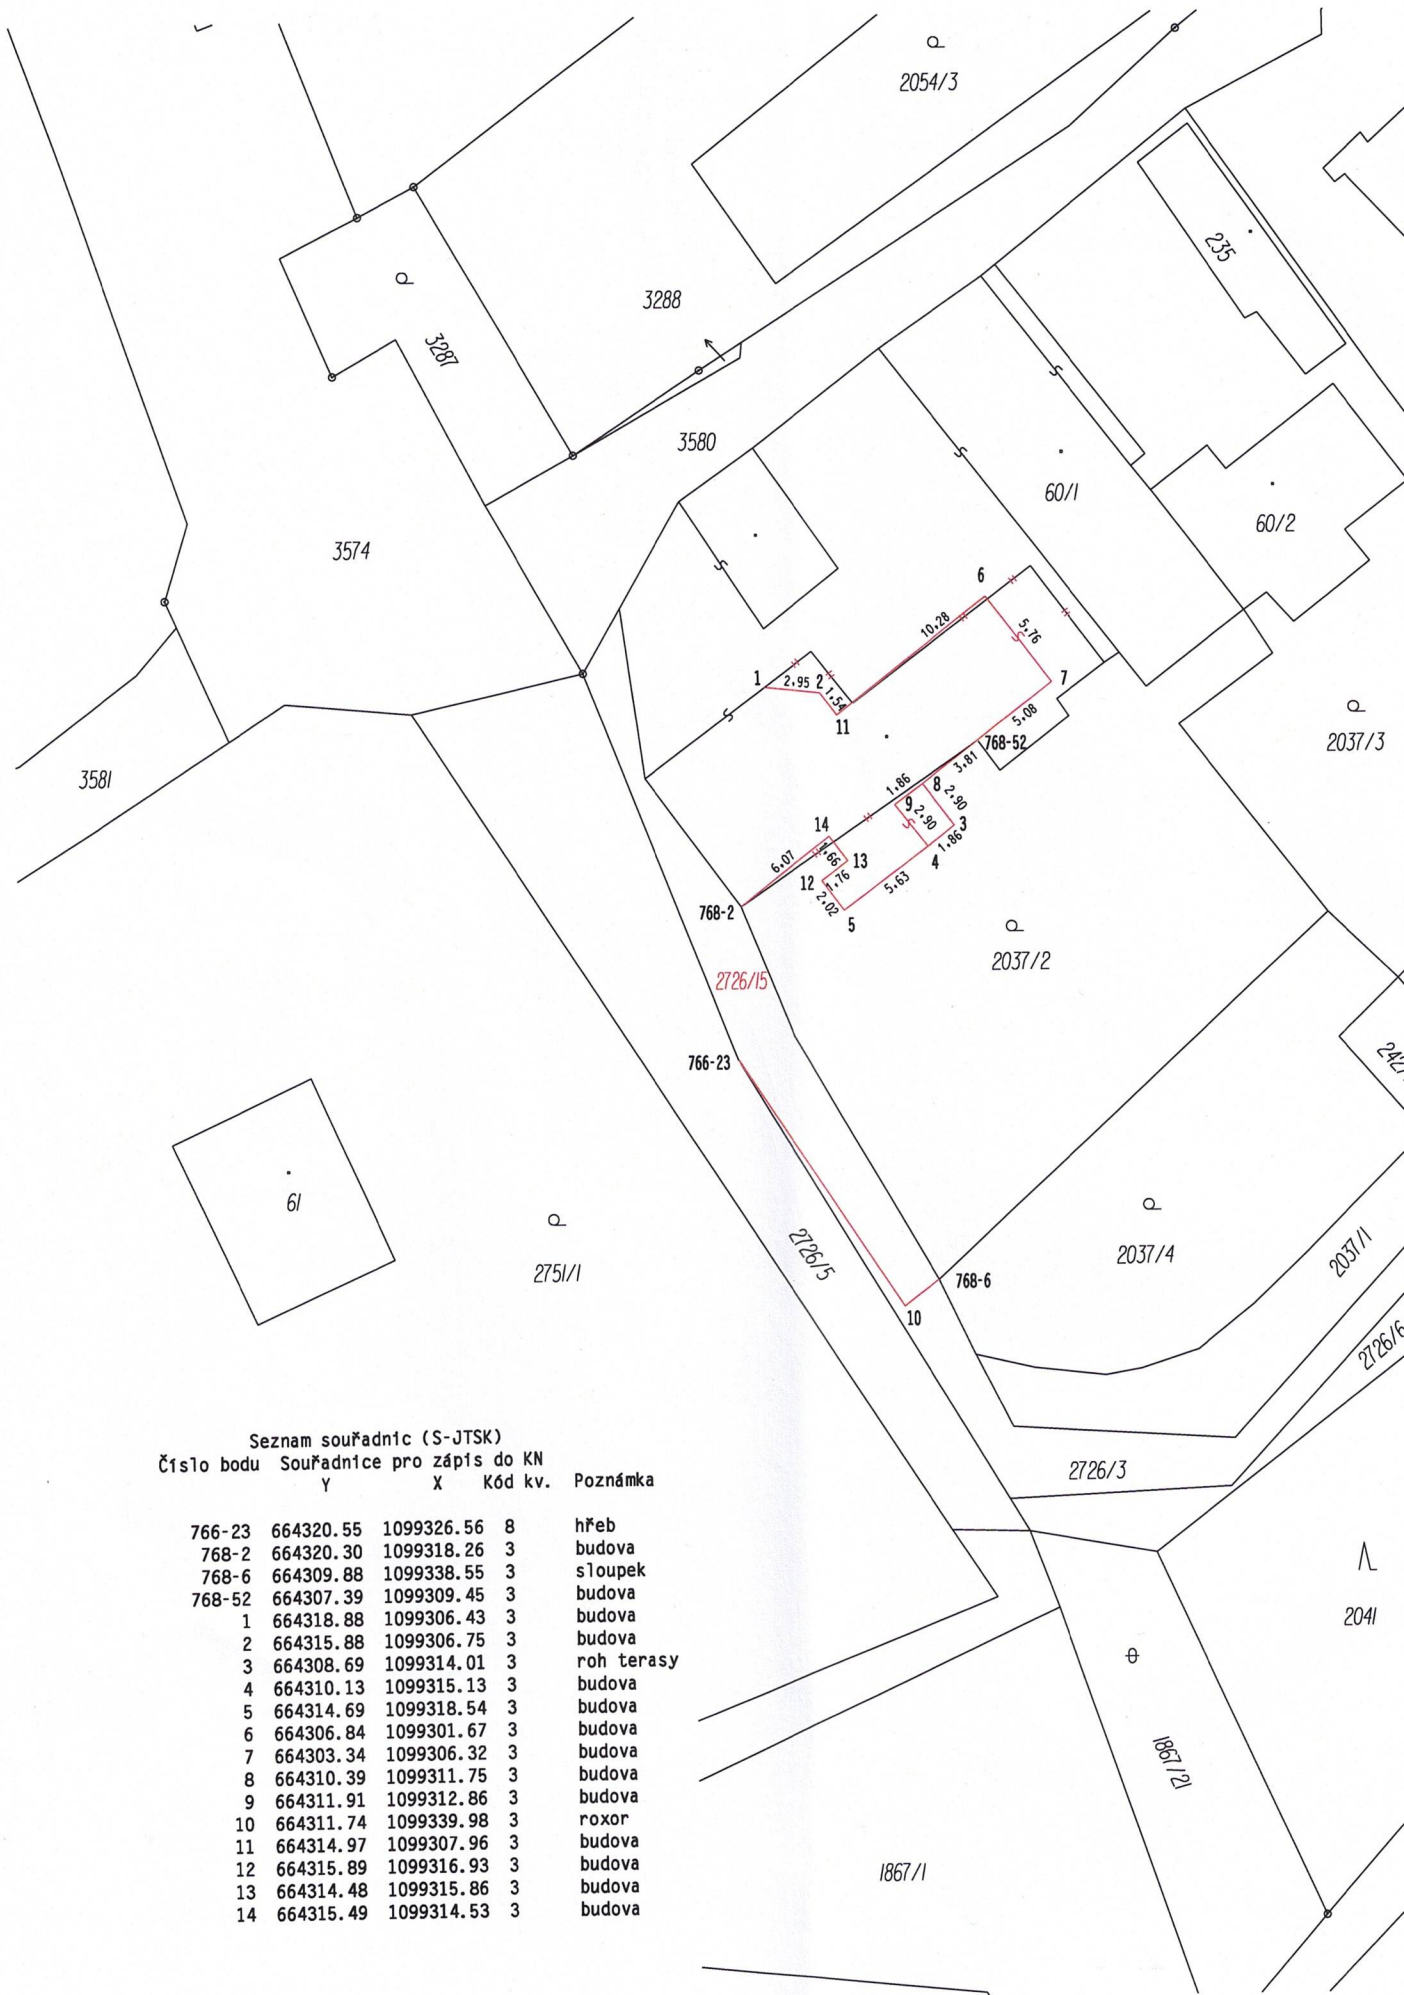

Seznam souřadnic (S-JTSK)
 Číslo bodu Souřadnice pro zápis do KN
 Y X Kód kv. Poznámka

Číslo bodu	Y	X	Kód kv.	Poznámka
766-23	664320.55	1099326.56	8	hřeb
768-2	664320.30	1099318.26	3	budova
768-6	664309.88	1099338.55	3	sloupek
768-52	664307.39	1099309.45	3	budova
1	664318.88	1099306.43	3	budova
2	664315.88	1099306.75	3	budova
3	664308.69	1099314.01	3	roh terasy
4	664310.13	1099315.13	3	budova
5	664314.69	1099318.54	3	budova
6	664306.84	1099301.67	3	budova
7	664303.34	1099306.32	3	budova
8	664310.39	1099311.75	3	budova
9	664311.91	1099312.86	3	budova
10	664311.74	1099339.98	3	roxor
11	664314.97	1099307.96	3	budova
12	664315.89	1099316.93	3	budova
13	664314.48	1099315.86	3	budova
14	664315.49	1099314.53	3	budova