


VÝKAZ DOSAVADNÍHO A NOVÉHO STAVU ÚDAJŮ KATASTRU NEMOVITOSTÍ															
Dosavadní stav				Nový stav											
Označení pozemku parc. číslem	Výměra parcely		Druh pozemku Způsob využití	Označení pozemku parc. číslem	Výměra parcely		Druh pozemku Způsob využití	Typ stavby Způsob využití	Zpús. určení výměr	Porovnání se stavem evidence právních vztahů					
	ha	m <sup>2</sup>			Díl přechází z pozemku označeného v katastru nemovitostí	Číslo listu vlastnictví				Výměra dílu		Označení dílu			
			ha				m <sup>2</sup>								
2806	25	79	travní p.	2806	26	01	travní p.		2	2806		522	25	79	celá
										3483		10001		22	b
2854	25	74	travní p.	2854	26	52	travní p.		2	2854		522	25	74	celá
										3483		10001		78	a
3483	8	27	ostat. pl. ost.komun.	3483	7	27	ostat. pl. ost.komun.		2	3483		10001	7	27	
	59	80			59	80									

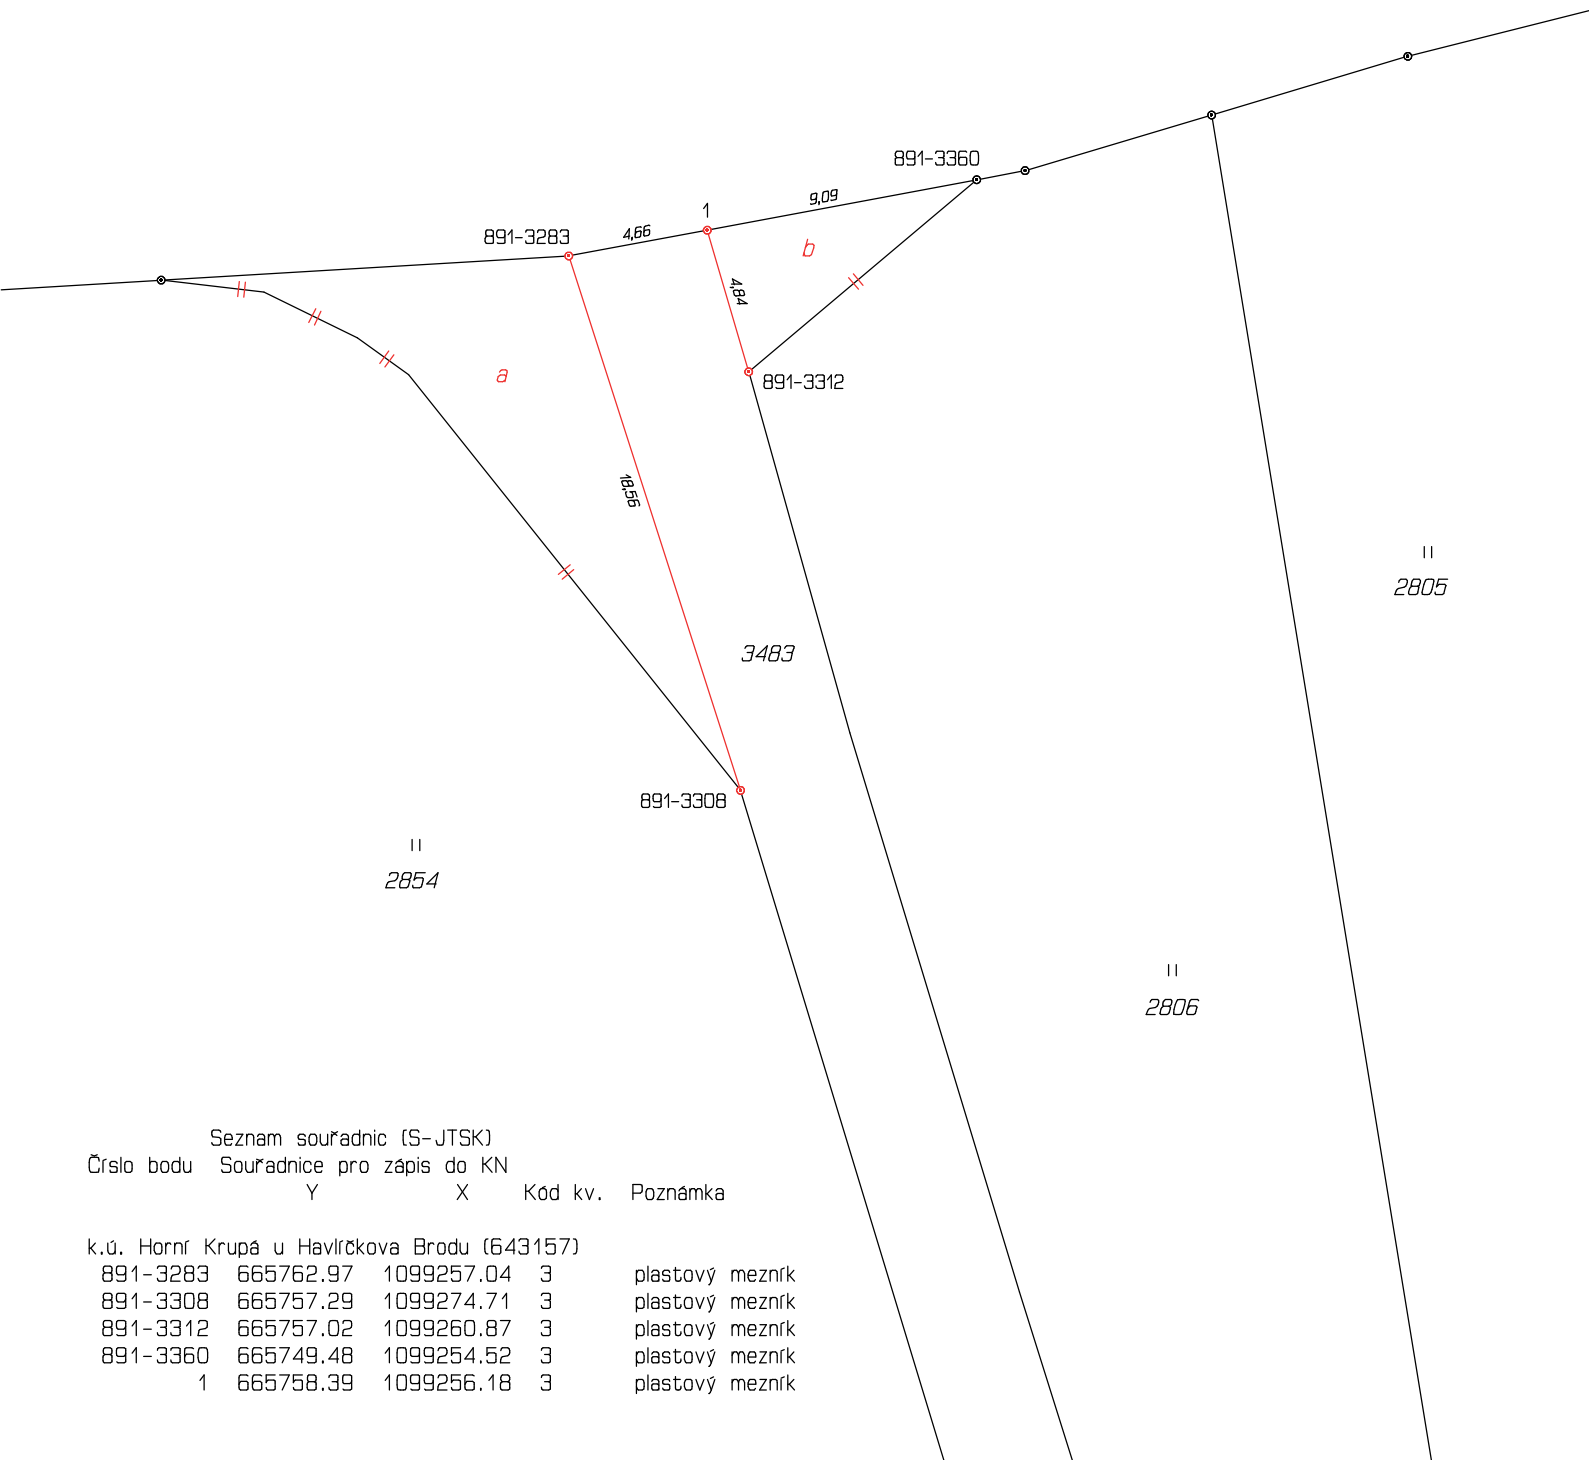

Výkaz údajů o bonitovaných půdně ekologických jednotkách (BPEJ) k parcelám nového stavu											
Parcelní číslo podle katastru nemovitostí		Kód BPEJ	Výměra		BPEJ na dílu parcely	Parcelní číslo podle katastru nemovitostí		Kód BPEJ	Výměra		BPEJ na dílu parcely
zjednodušené evidence	ha		m <sup>2</sup>	ha		m <sup>2</sup>	zjednodušené evidence		ha	m <sup>2</sup>	
2806		72911	25	79	2806						
				22	b						
			26	01							
2854		72911	25	74	2854						
			26	52							

Seznam souřadnic (S-JTSK)  
Číslo bodu Souřadnice pro zápis do KN  
Y X Kód kv. Poznámka

k.ú. Horní Krupá u Havlíčkova Brodu (643157)					
891-3283	665762.97	1099257.04	3	plastový mezník	
891-3308	665757.29	1099274.71	3	plastový mezník	
891-3312	665757.02	1099260.87	3	plastový mezník	
891-3360	665749.48	1099254.52	3	plastový mezník	
1	665758.39	1099256.18	3	plastový mezník	

<b>GEOMETRICKÝ PLÁN pro změnu hranic pozemků</b>	Geometrický plán ověřil úředně oprávněný zeměměřický inženýr:		Stejnopis ověřil úředně oprávněný zeměměřický inženýr:		
	Jméno, příjmení:	Ing. Jiří Venc		Jméno, příjmení:	
	Číslo položky seznamu úředně oprávněných zeměměřických inženýrů:	2042/2001		Číslo položky seznamu úředně oprávněných zeměměřických inženýrů:	
	Dne:	Číslo:	Dne:	Číslo:	
	Náležitostmi a přesností odpovídá právním předpisům.		Tento stejnopis odpovídá geometrickému plánu v elektronické podobě uloženému v dokumentaci katastrálního úřadu.		
Vyhotovitel: GEONOVA s.r.o. Nádražní 397 Havlíčkův Brod 580 01	Katastrální úřad souhlasí s očíslováním parcel.		Ověření stejnopisu geometrického plánu v listinné podobě.		
Číslo plánu: 1009-1135/2023					
Okres: Havlíčkův Brod					
Obec: Horní Krupá					
Kat. území: Horní Krupá u Havlíčkova Brodu					
Mapový list: Chotěboř 6-9/41					
Dosavadním vlastníkům pozemků byla poskytnuta možnost seznámit se v terénu s průběhem navrhovaných nových hranic, které byly označeny předepsaným způsobem: plastový mezník					