


PLATNOST DOKUMENTACE

V dne	V dne	V dne
-------------------	-------------------	-------------------

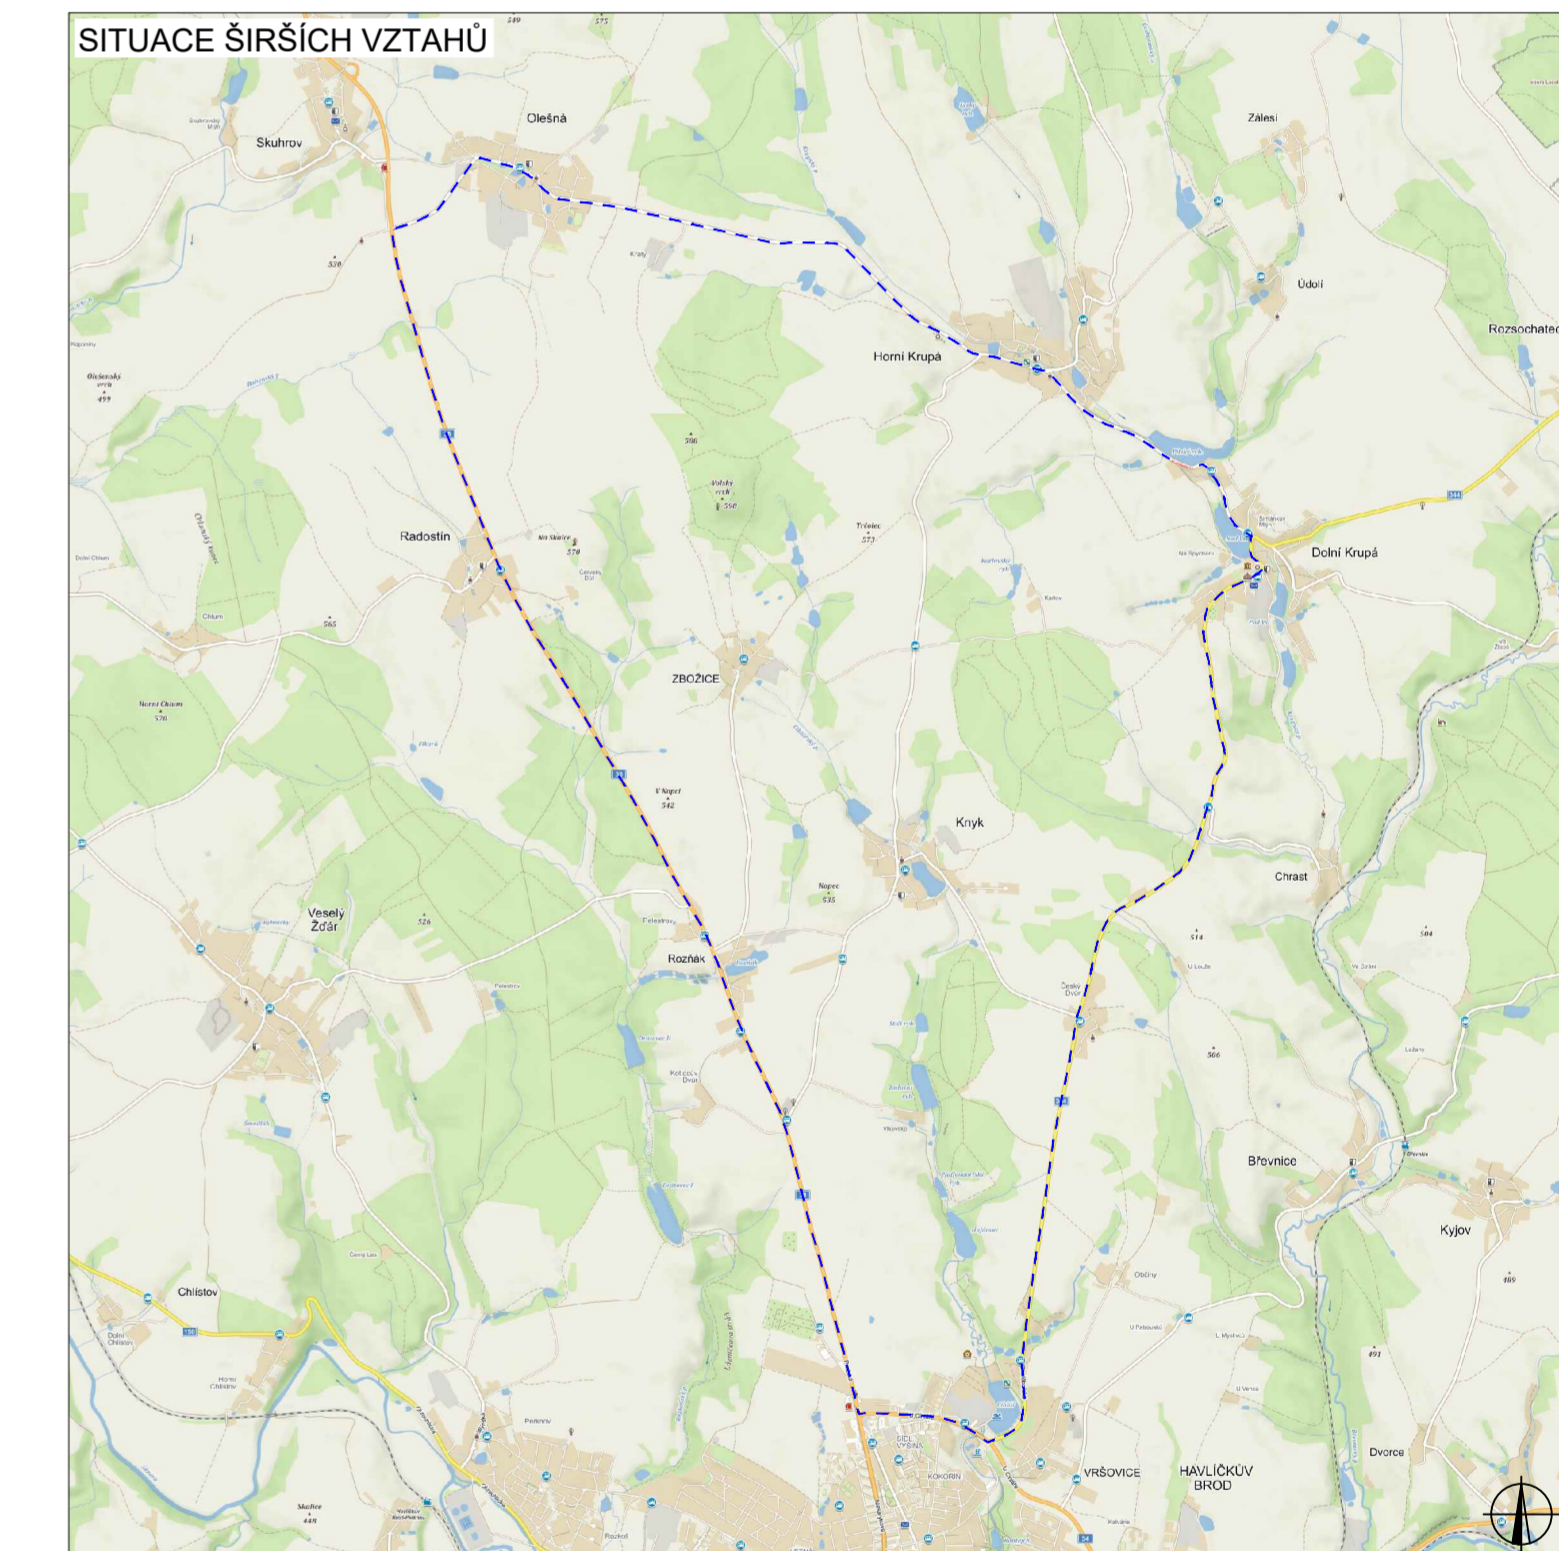



LEGENDA

	TRVALÉ SVISLÉ DOPRAVNÍ ZNAČENÍ		UZAVÍRKA
	DOČASNÉ ZNEPLATNĚNÉ TRVALÉ DOPRAVNÍ ZNAČENÍ		OBJÍZDNÁ TRASA
	NAVŘZENÉ PŘECHODNÉ DOPRAVNÍ ZNAČENÍ		OBJÍZDNÁ TRASA BUS
			NAVŘZENÉ PŘECHODNÉ DOPRAVNÍ ZNAČENÍ, KTERÉ BUDE OSAZENO 7 DNI PŘEDEM

TERMÍN: 12.5. - 10.6.2021


ZODPOVĚDNÝ PROJEKTANT:	Richard Peška	 	 VYZNAČ, s.r.o. Srážné 5113/1, 586 01 Jihlava	
VYPRACOVAL:	Tomáš Kalivoda			
KONTROLOVAL:	Lukáš Beránek			
NÁZEV STAVBY:	DOLNÍ KRUPÁ - MOST EV.Č. 3443-1 ETAPA I OKRES HAVLÍČKŮV BROD, KRAJ VYSOČINA		ČÍSLO ZAKÁZKY:	
OBSAH:	Situace dopravně-inženýrských opatření		DATUM:	04/2021
			FORMÁT:	7A4
			MĚŘÍTKO:	-
			ÚČEL:	RDS
			ČÍSLO PŘÍLOHY:	1
			SOUPRAVA:	

KLANEČNÁ
Pozn.: Dopravní značení v rozporu s objízdou trasou bude zneplatněno.

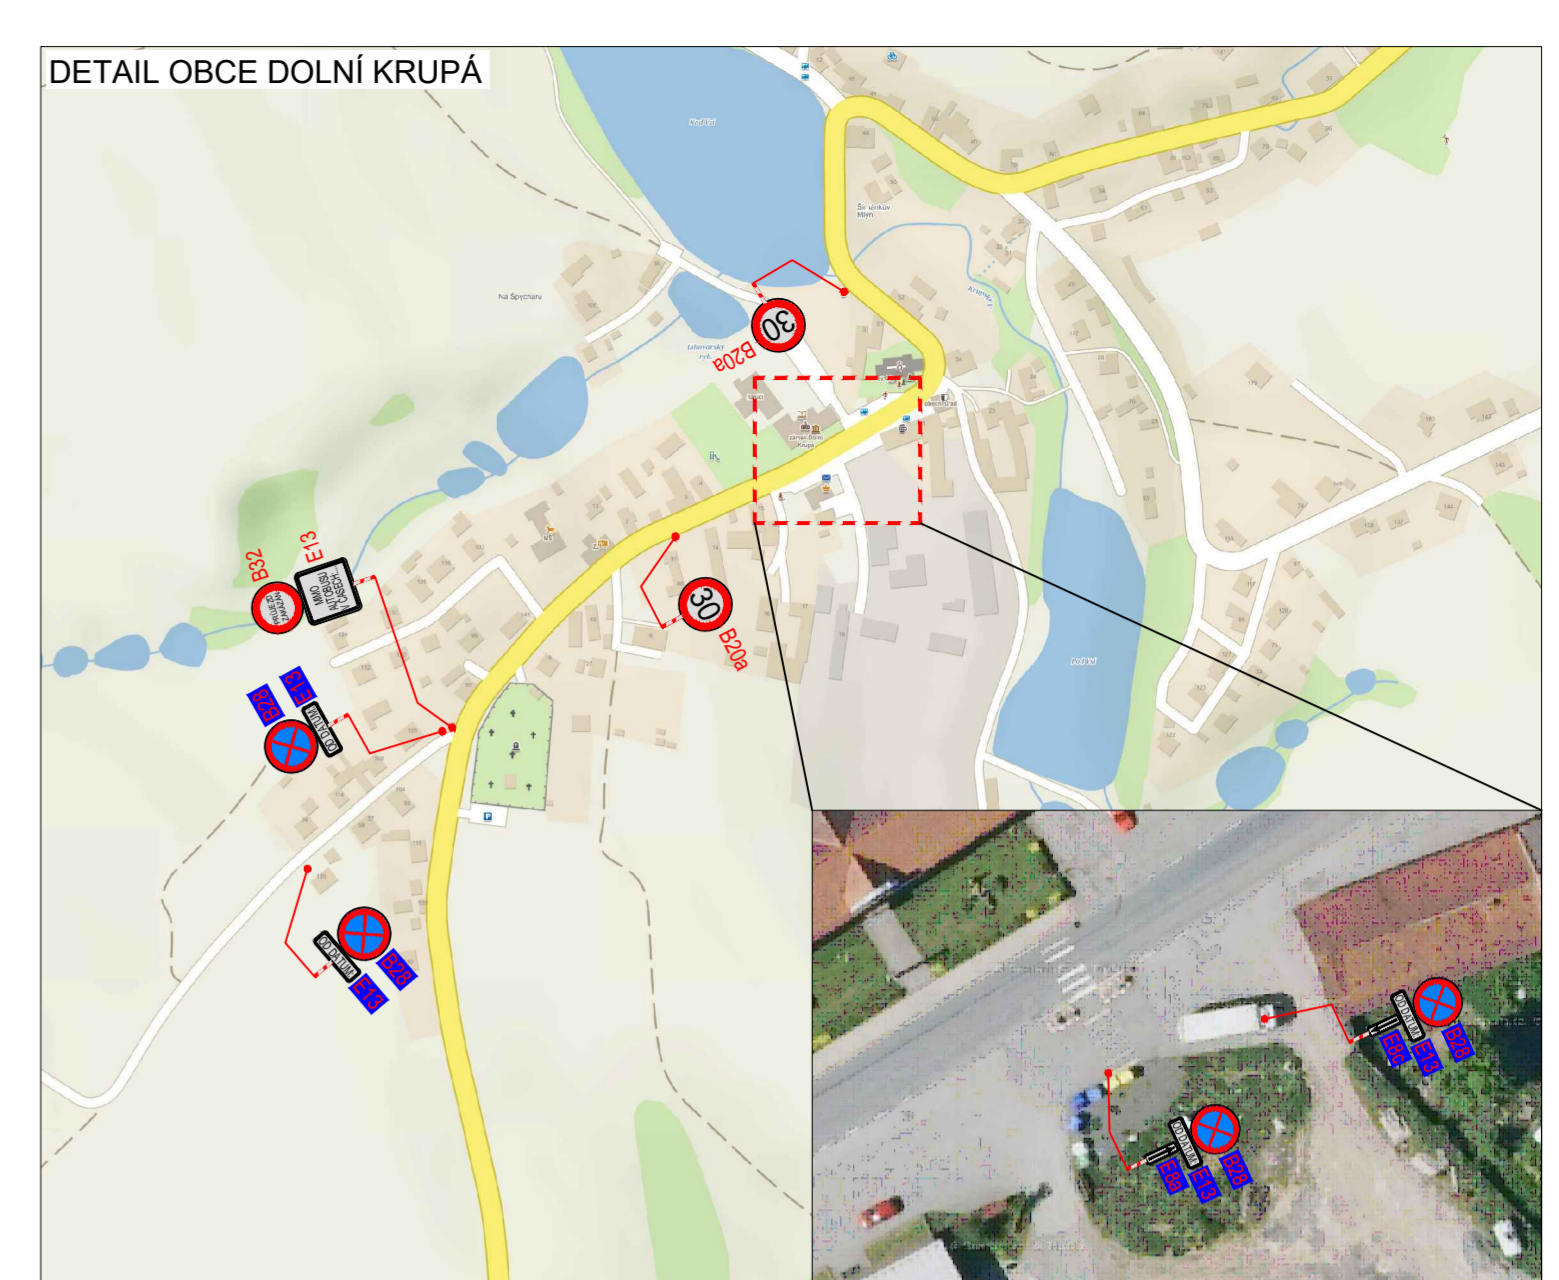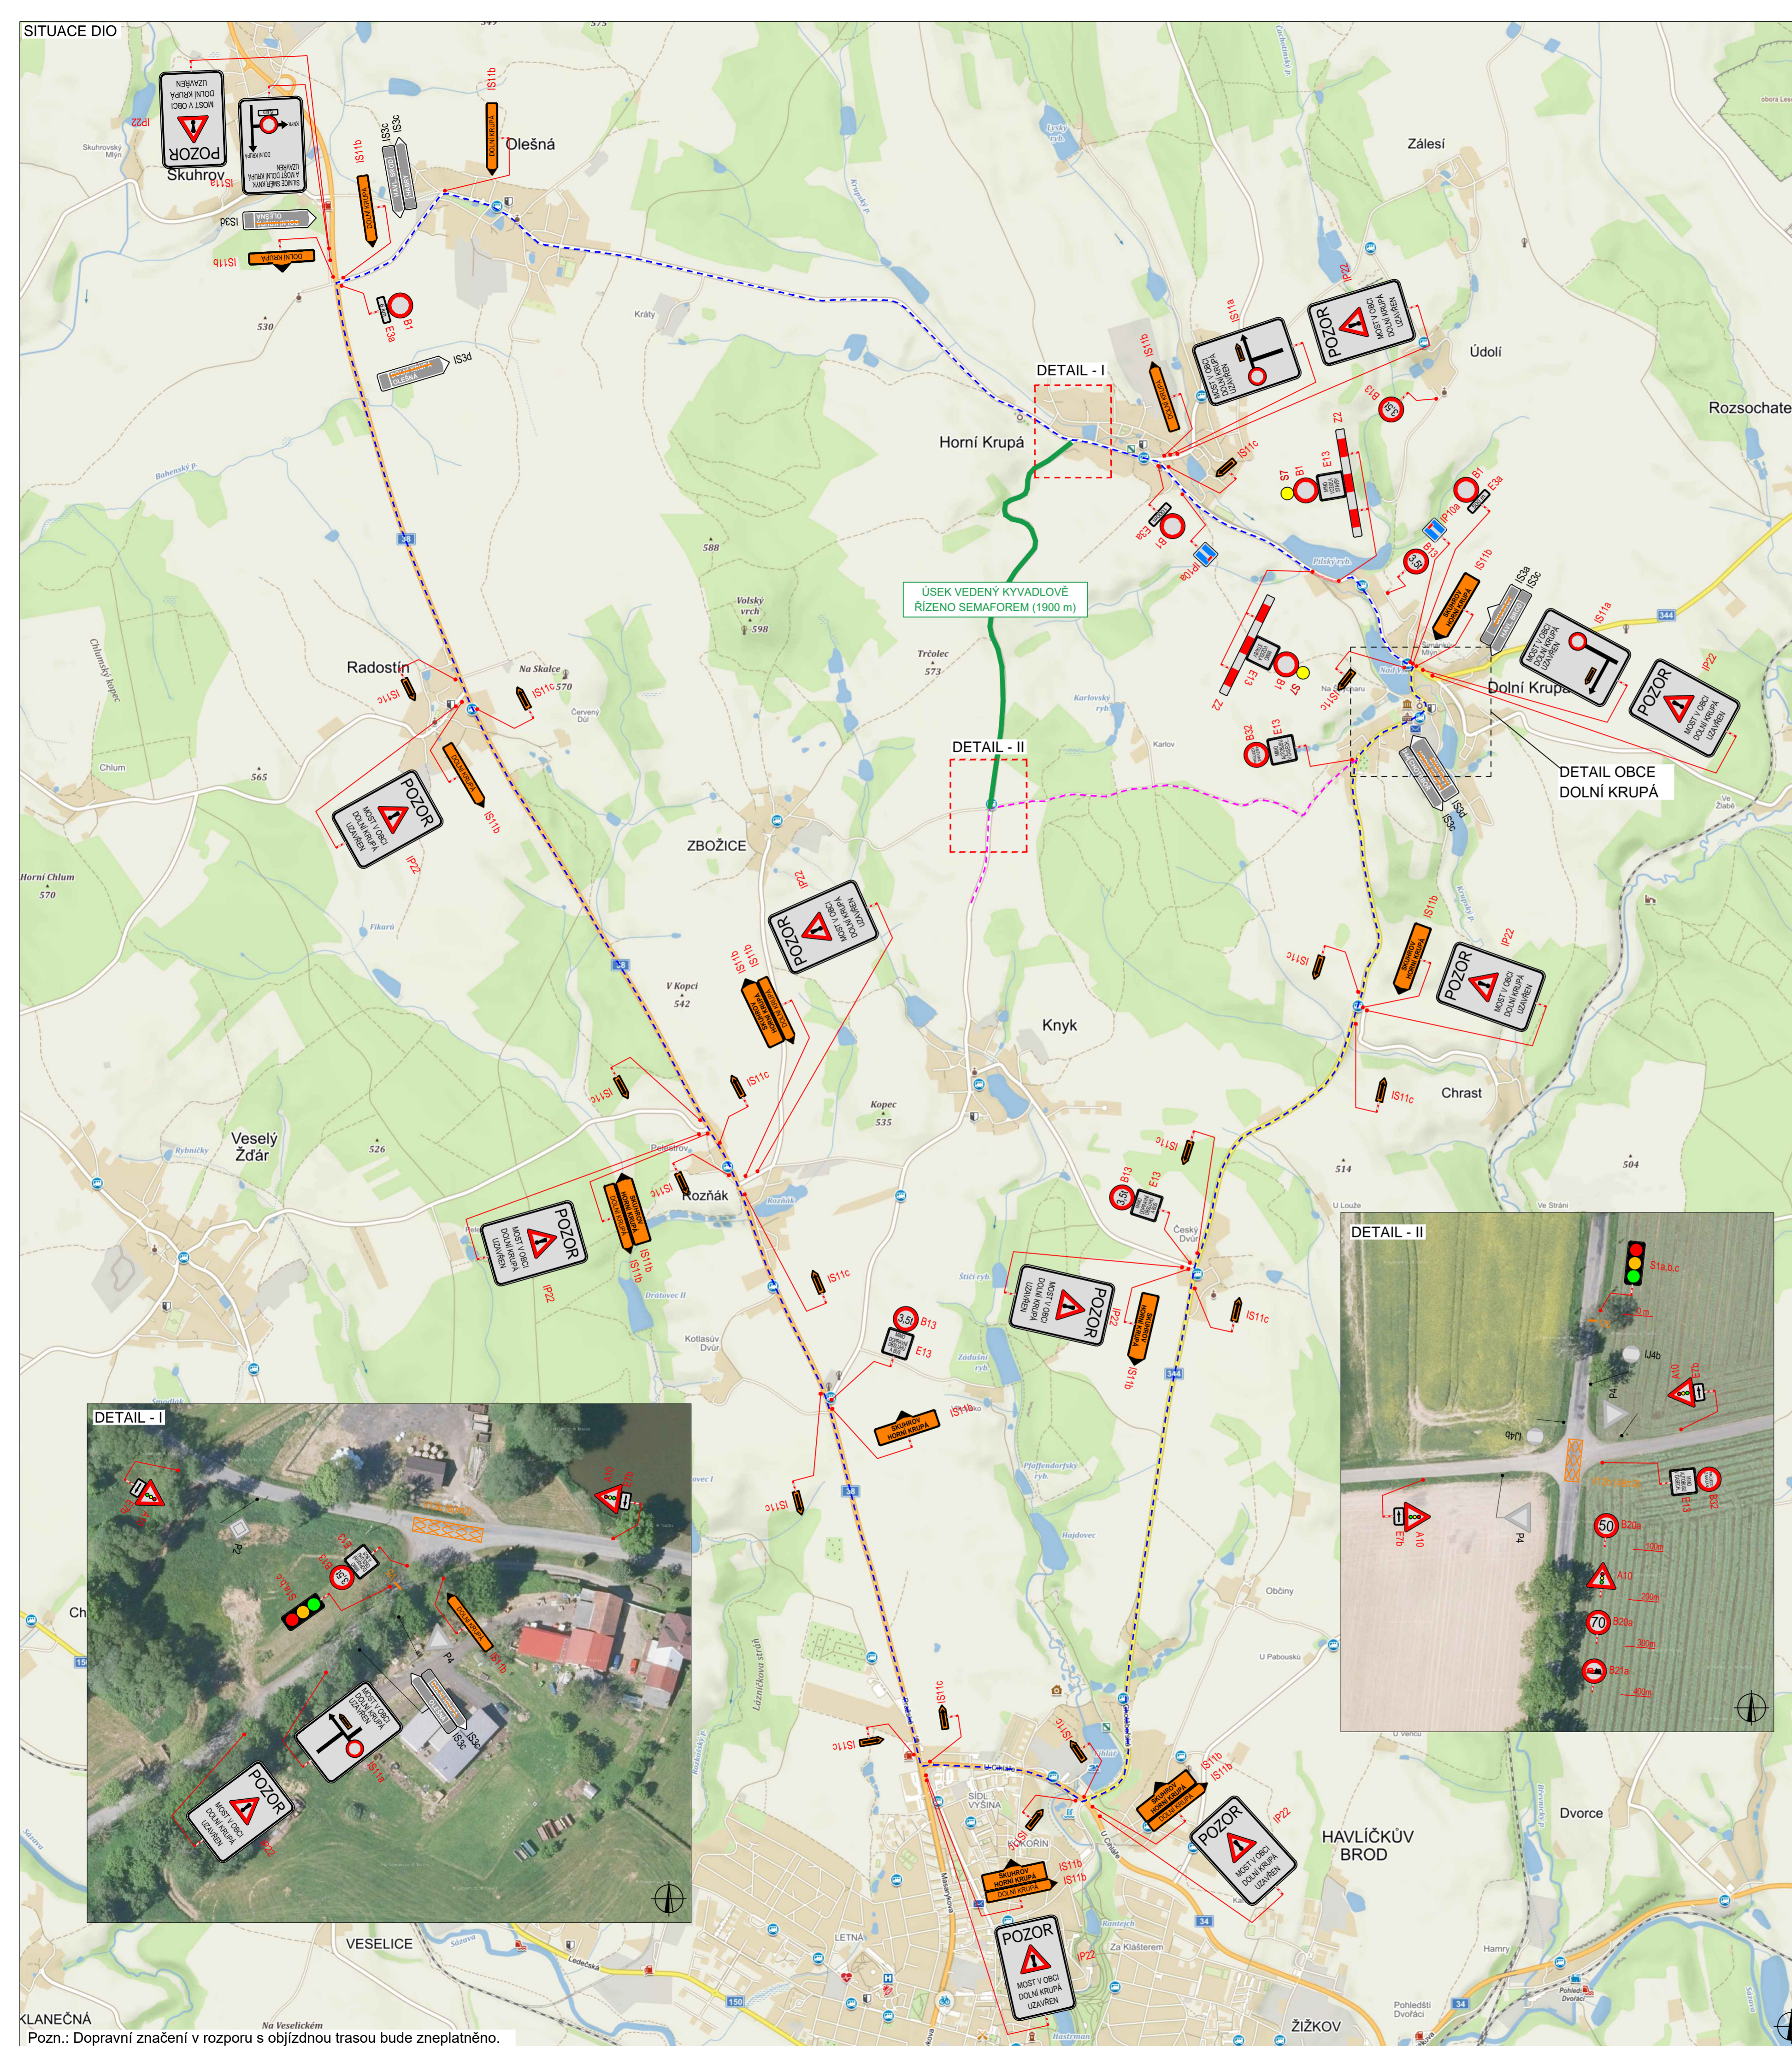

PLATNOST DOKUMENTACE

V dne	V dne	V dne
-------------------	-------------------	-------------------

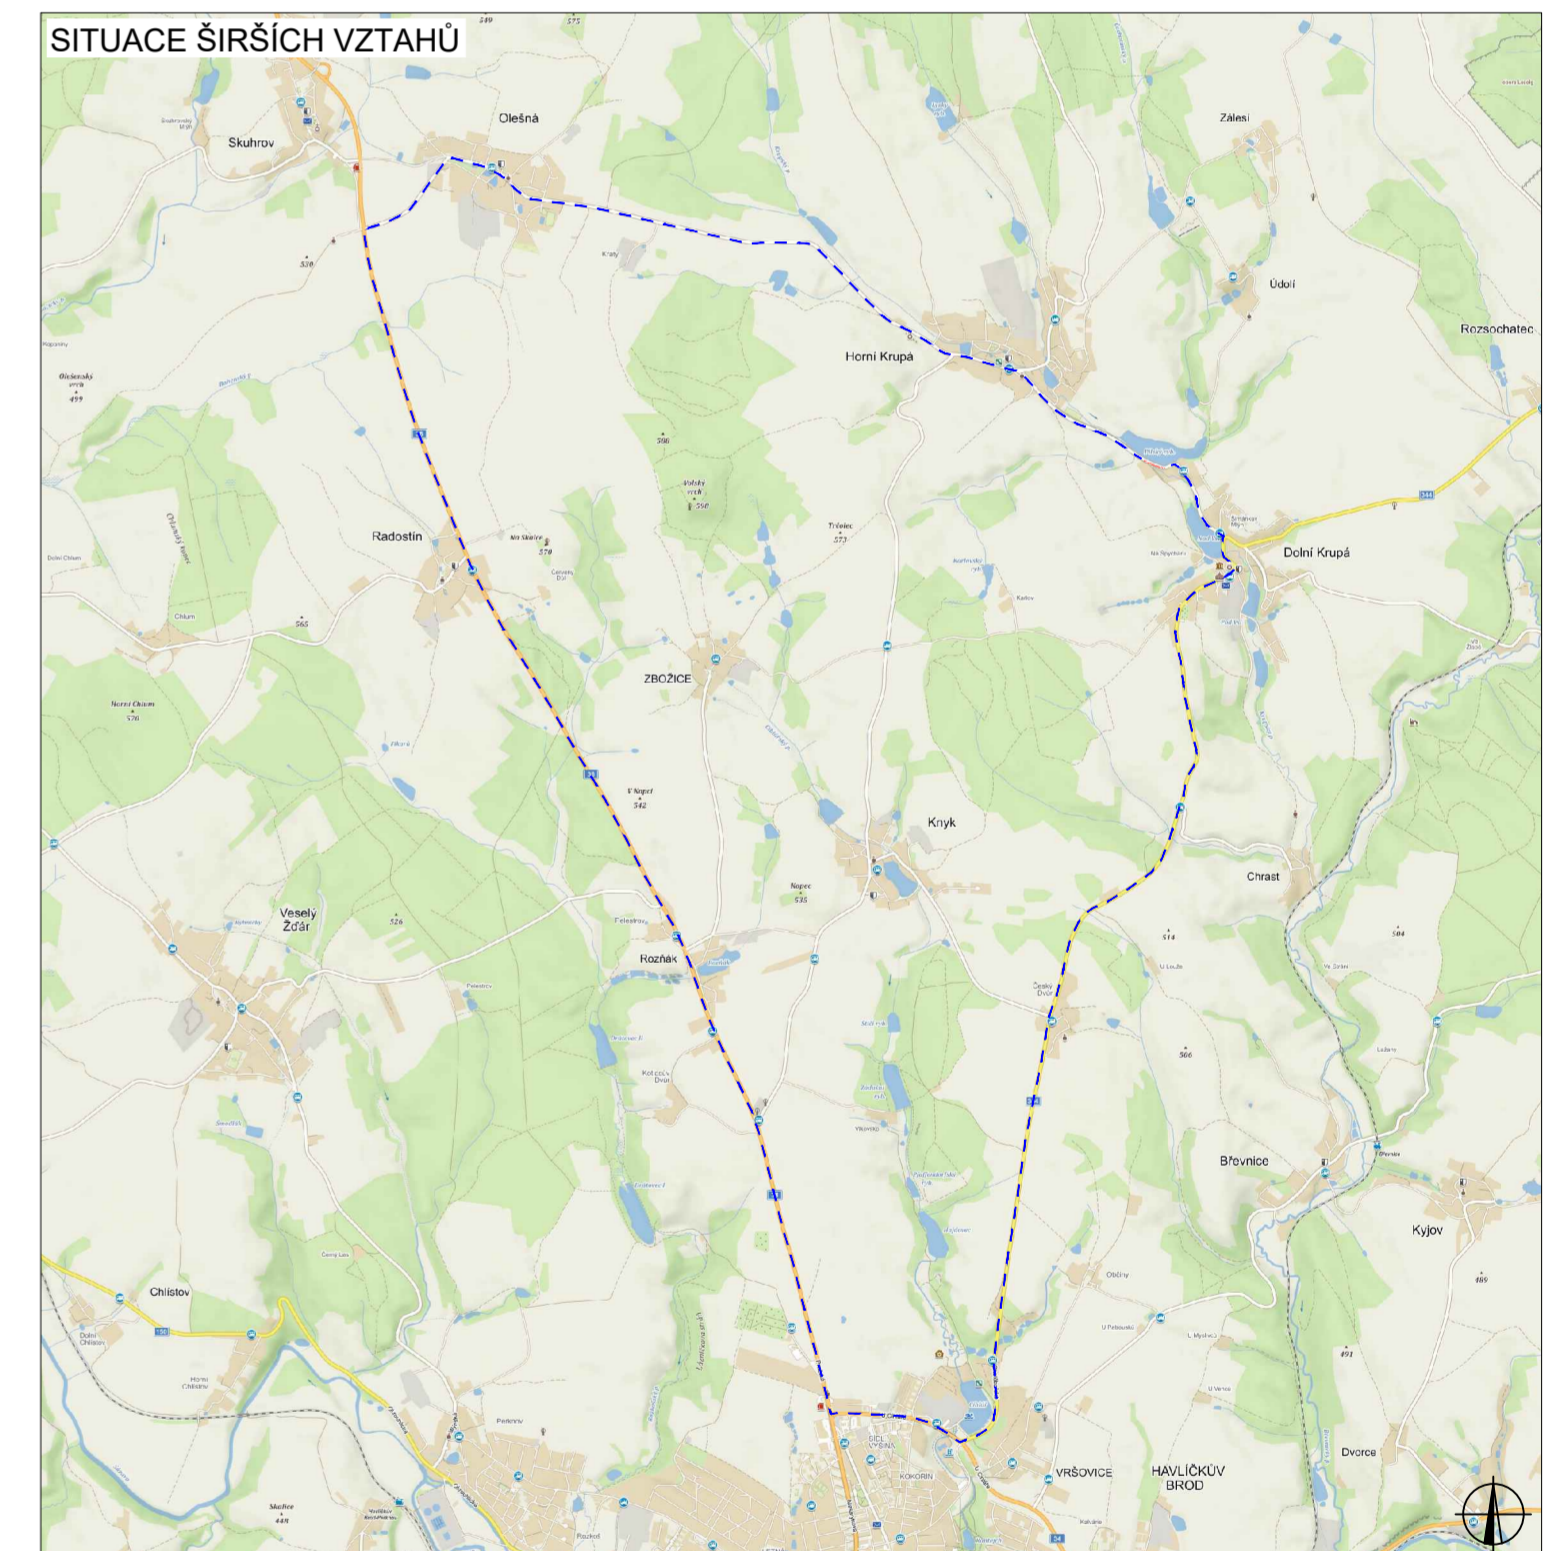

LEGENDA

	TRVALÉ SVISLÉ DOPRAVNÍ ZNAČENÍ		UZAVÍRKA
	DOČASNÉ ZNEPLATNĚNÉ TRVALÉ DOPRAVNÍ ZNAČENÍ		OBJÍZDNÁ TRASA
	NAVŘZENÉ PŘECHODNÉ DOPRAVNÍ ZNAČENÍ		OBJÍZDNÁ TRASA BUS
			NAVŘZENÉ PŘECHODNÉ DOPRAVNÍ ZNAČENÍ, KTERÉ BUDE OSAZENO 7 DNI PŘEDEM

TERMÍN: 11.6. - 30.9.2021

ZODPOVĚDNÝ PROJEKTANT:	Richard Peška		
VYPRACOVAL:	Tomáš Kalivoda		
KONTROLOVAL:	Lukáš Beránek		
NÁZEV STAVBY:	DOLNÍ KRUPÁ - MOST EV.Č. 3443-1 ETAPA II OKRES HAVLIČKŮV BROD, KRAJ VYSOČINA	ČÍSLO ZAKÁZKY:	
OBSAH:	Situace dopravně-inženýrských opatření	DATUM:	04/2021
		FORMÁT:	7A4
		MĚŘÍTKO:	-
		ÚČEL:	RDS
		ČÍSLO PŘÍLOHY:	2
		SOUPRAVA:	

KLANEČNÁ
Pozn.: Dopravní značení v rozporu s objízdou trasou bude zneplatněno.